

ZOOM

NÄHER DRAN IN BADEN.



TYP 10

WOHNUNG 34 2.5 ZIMMER

MELLINGERSTRASSE 18
3. OBERGESCHOSS

DETAILS

Wohnfläche: 62.0 m²

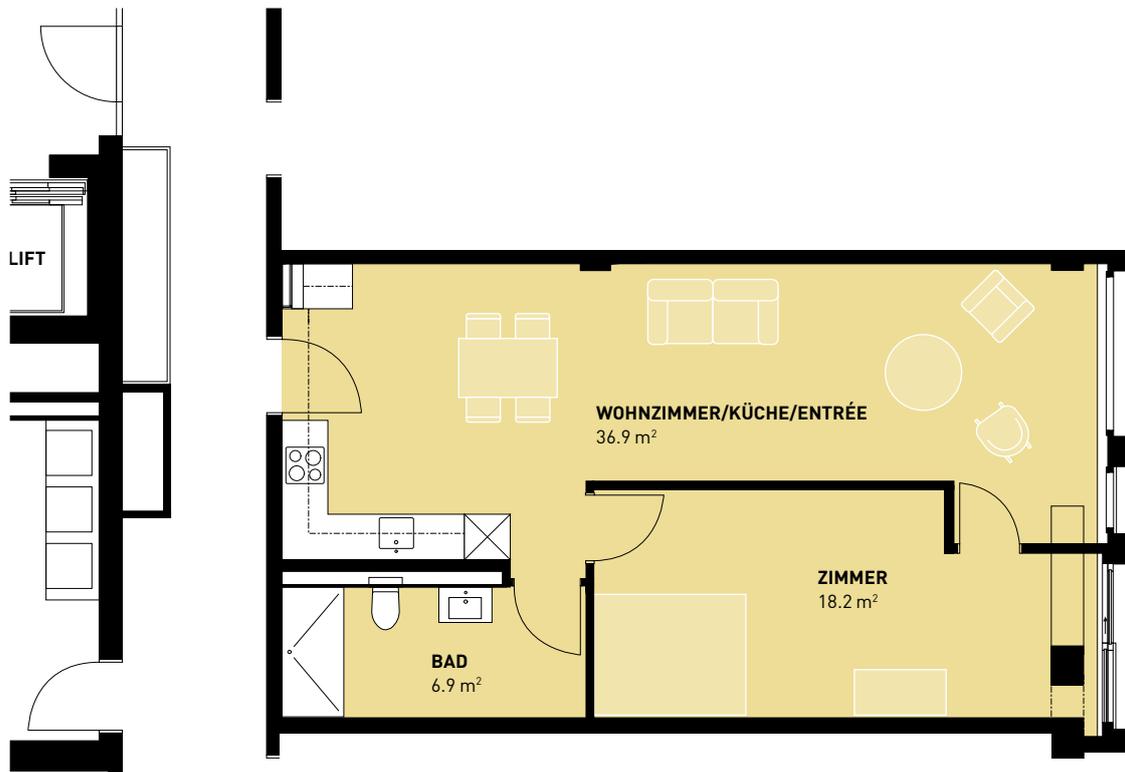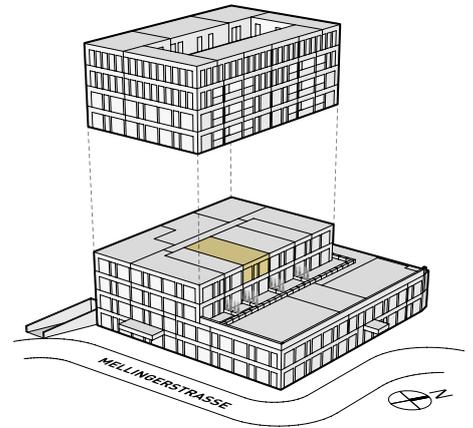

m 1 3 5

Massstab 1:100

Alle Angaben, Pläne, Zeichnungen usw. sind unverbindlich. Bei sämtlichen Flächenangaben handelt es sich um Circumasse. Änderungen bleiben vorbehalten.