

# ZOOM

NÄHER DRAN IN BADEN.



TYP 14

## WOHNUNG 2I 3.5 ZIMMER

MELLINGERSTRASSE 18  
2. OBERGESCHOSS

### DETAILS

Wohnfläche: 68.3 m<sup>2</sup>

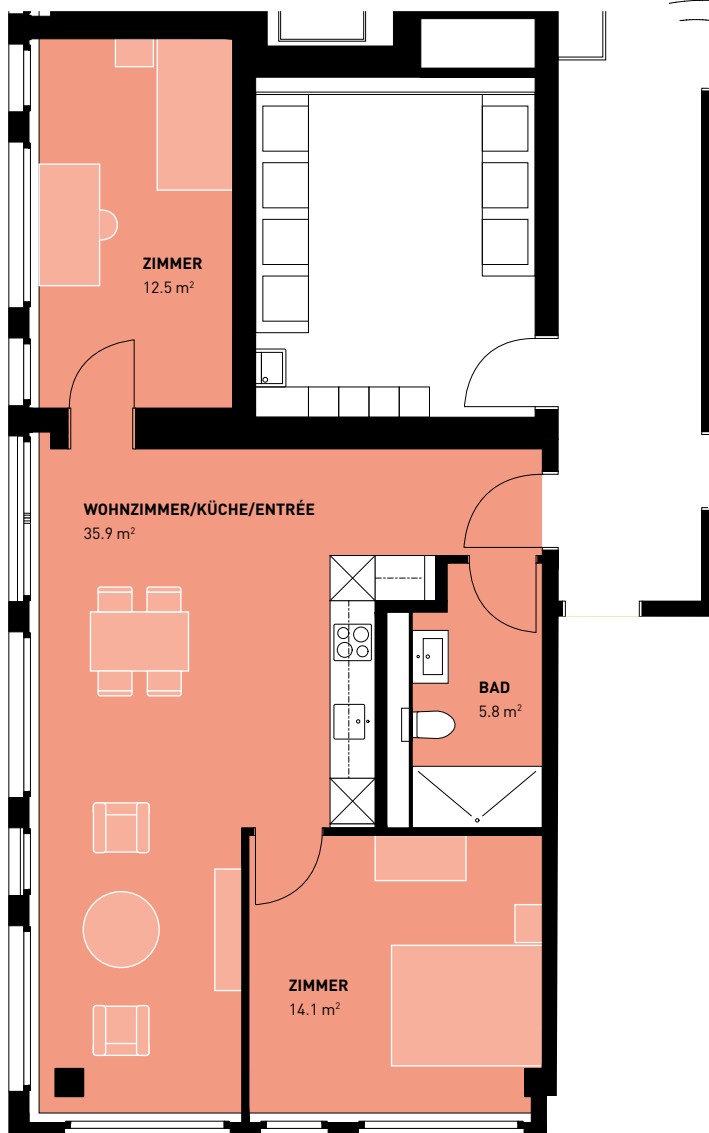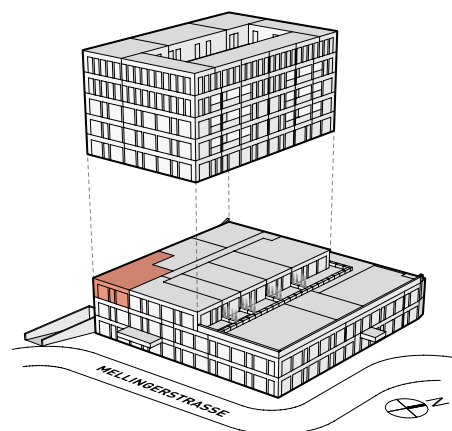

m 1 3 5

Massstab 1:100

Alle Angaben, Pläne, Zeichnungen usw. sind unverbindlich. Bei sämtlichen Flächenangaben handelt es sich um Circumasse. Änderungen bleiben vorbehalten.

# ZOOM

NÄHER DRAN IN BADEN.

TYP 15



## WOHNUNG 26 3.5 ZIMMER

MELLINGERSTRASSE 18  
2. OBERGESCHOSS

### DETAILS

Wohnfläche: 90.9 m<sup>2</sup>

Terrasse: 53.1 m<sup>2</sup>

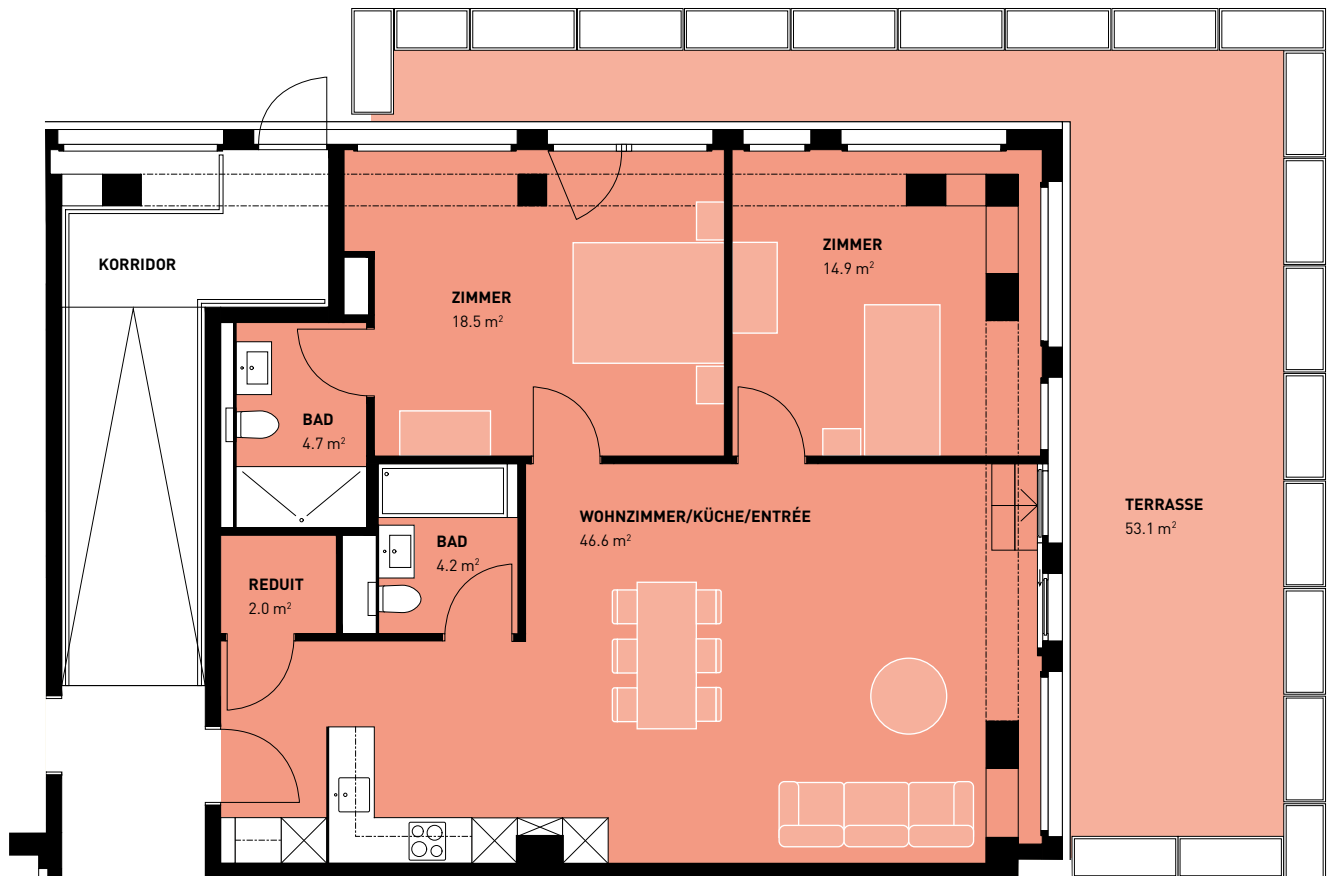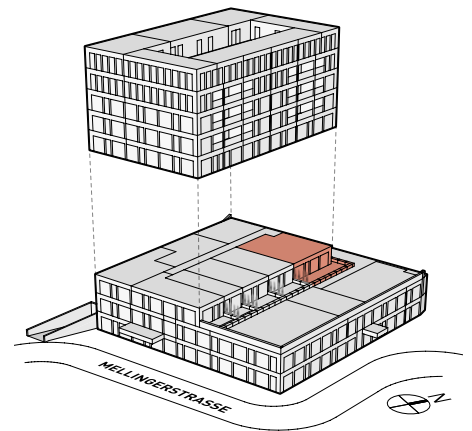

m 1 3 5

Massstab 1:100

Alle Angaben, Pläne, Zeichnungen usw. sind unverbindlich. Bei sämtlichen Flächenangaben handelt es sich um Circumasse. Änderungen bleiben vorbehalten.

# ZOOM

NÄHER DRAN IN BADEN.



TYP 14

## WOHNUNG 3I 3.5 ZIMMER

MELLINGERSTRASSE 18  
3. OBERGESCHOSS

### DETAILS

Wohnfläche: 68.3 m<sup>2</sup>

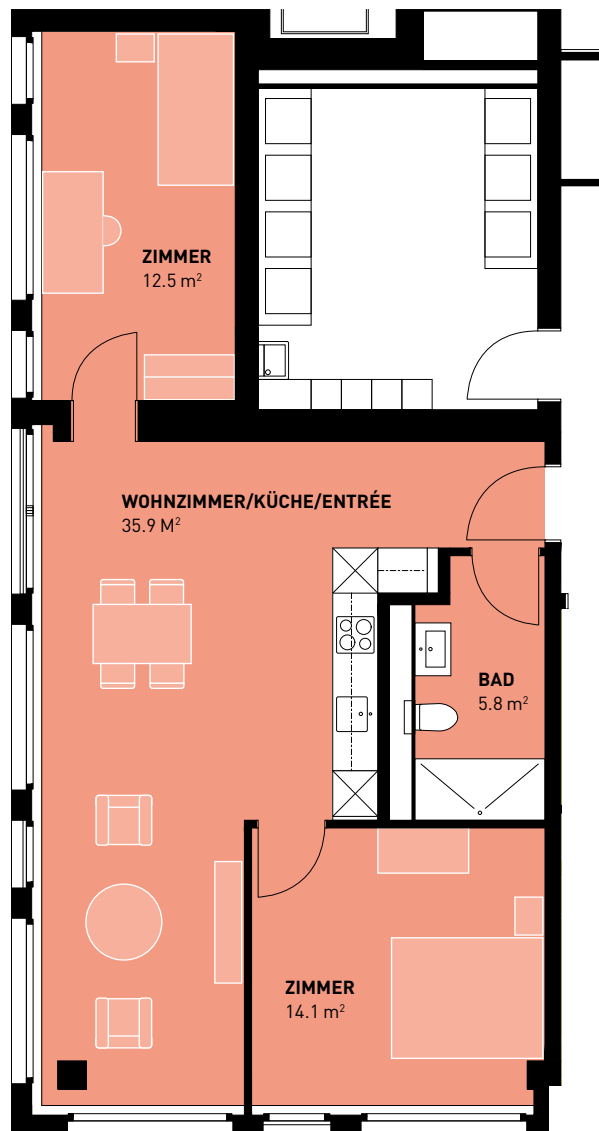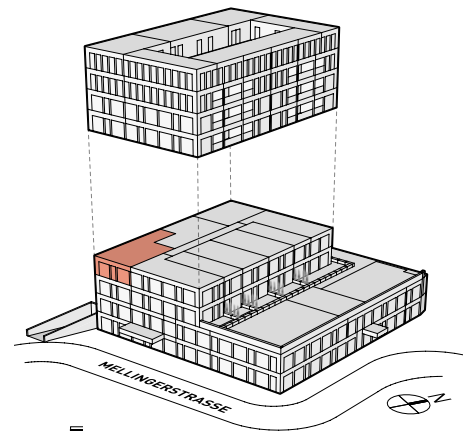

m 1 3 5

Massstab 1:100

Alle Angaben, Pläne, Zeichnungen usw. sind unverbindlich. Bei sämtlichen Flächenangaben handelt es sich um Circumasse. Änderungen bleiben vorbehalten.

# ZOOM

NÄHER DRAN IN BADEN.



TYP 14

## WOHNUNG 4I 3.5 ZIMMER

MELLINGERSTRASSE 18  
4. OBERGESCHOSS

### DETAILS

Wohnfläche: 68.3 m<sup>2</sup>

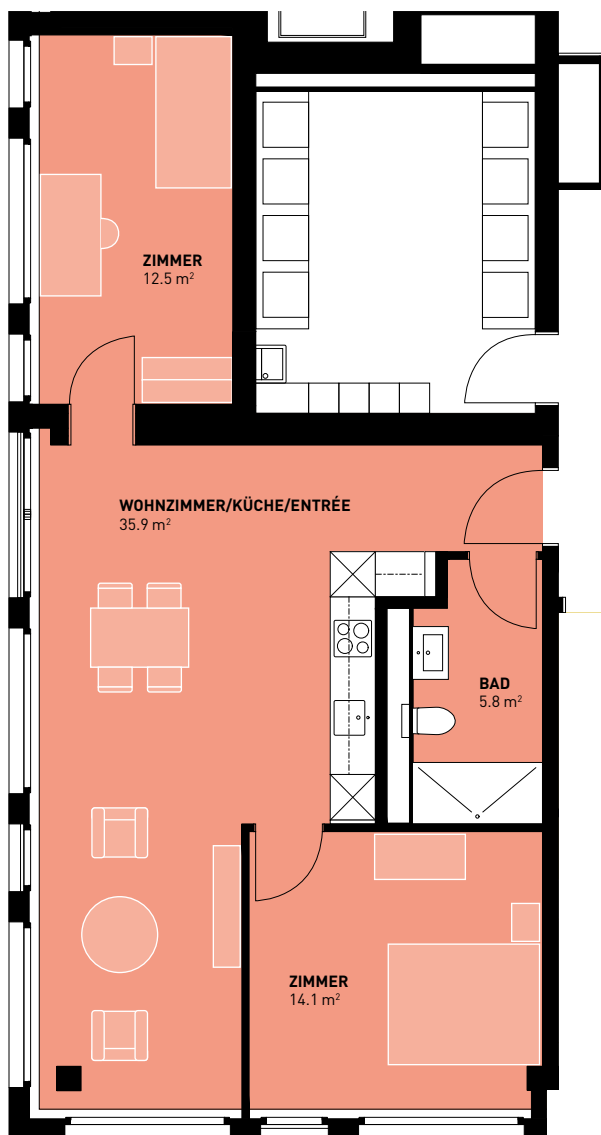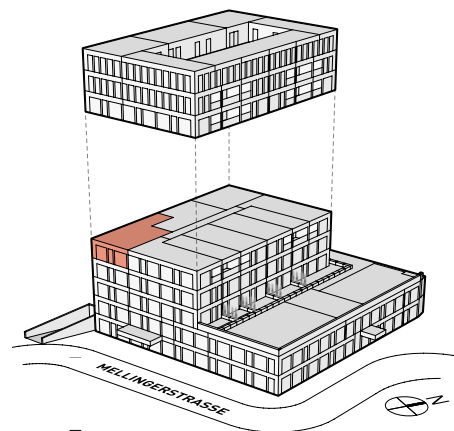

m 1 3 5

Massstab 1:100

Alle Angaben, Pläne, Zeichnungen usw. sind unverbindlich. Bei sämtlichen Flächenangaben handelt es sich um Circumasse. Änderungen bleiben vorbehalten.

# ZOOM

NÄHER DRAN IN BADEN.



TYP 14

## WOHNUNG 5I 3.5 ZIMMER

MELLINGERSTRASSE 18  
5. OBERGESCHOSS

### DETAILS

Wohnfläche: 68.3 m<sup>2</sup>

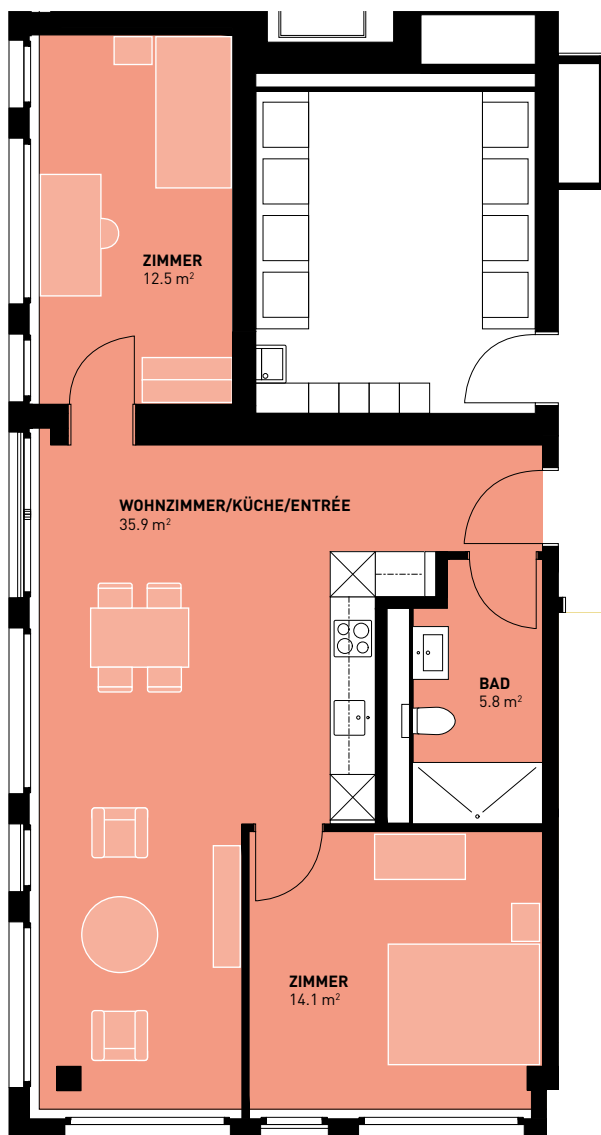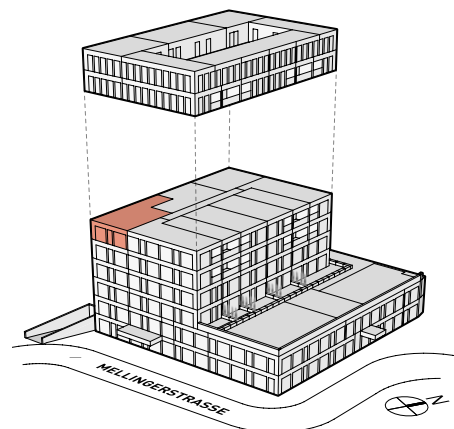

m 1 3 5

Massstab 1:100

Alle Angaben, Pläne, Zeichnungen usw. sind unverbindlich. Bei sämtlichen Flächenangaben handelt es sich um Circumasse. Änderungen bleiben vorbehalten.

# ZOOM

NÄHER DRAN IN BADEN.



TYP 14

## WOHNUNG 6I 3.5 ZIMMER

MELLINGERSTRASSE 18  
6. OBERGESCHOSS

### DETAILS

Wohnfläche: 68.4 m<sup>2</sup>

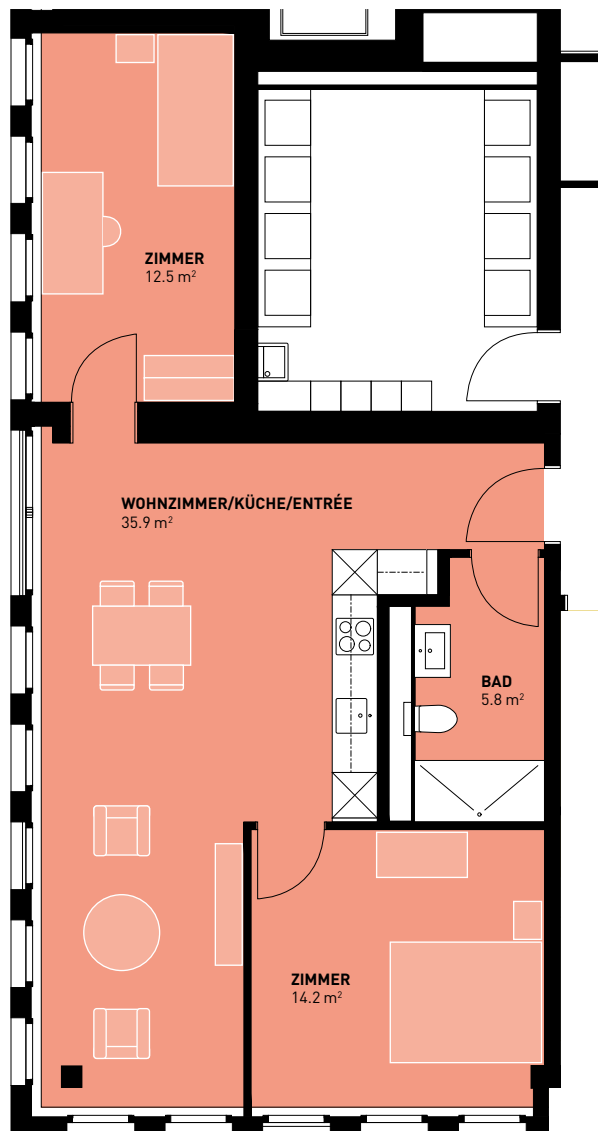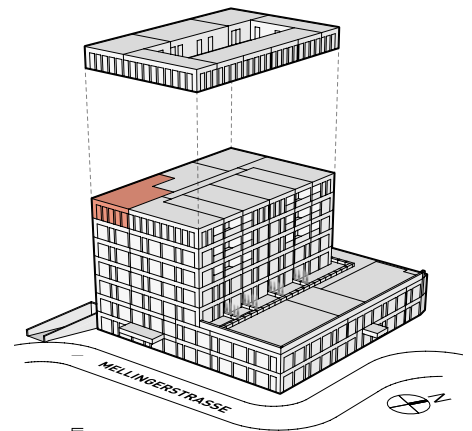

m 1 3 5

Massstab 1:100

Alle Angaben, Pläne, Zeichnungen usw. sind unverbindlich. Bei sämtlichen Flächenangaben handelt es sich um Circumasse. Änderungen bleiben vorbehalten.