

# ZOOM

NÄHER DRAN IN BADEN.

TYP 17



## WOHNUNG 71 ATTIKA-WOHNUNG

MELLINGERSTRASSE 18  
7. OBERGESCHOSS

### DETAILS

Wohnfläche: 50.6 m<sup>2</sup>

Terrasse: 17.7 m<sup>2</sup>

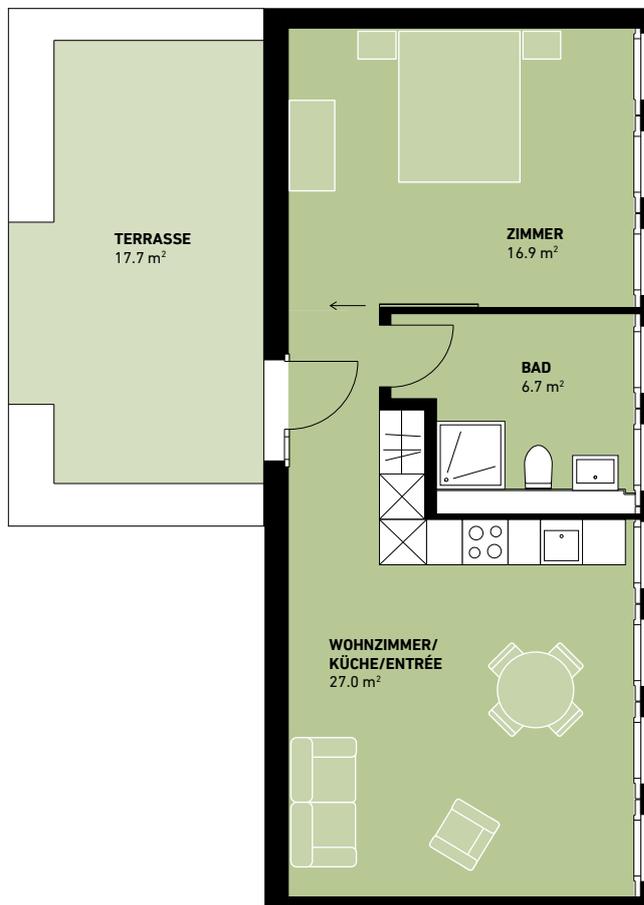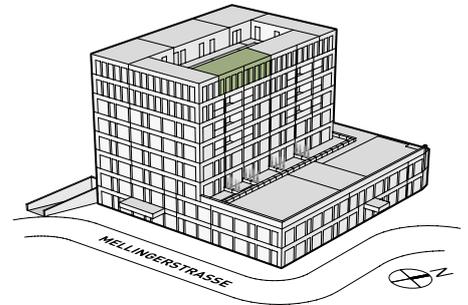

m 1 3 5

Massstab 1:100

Alle Angaben, Pläne, Zeichnungen usw. sind unverbindlich. Bei sämtlichen Flächenangaben handelt es sich um Circumasse. Änderungen bleiben vorbehalten.

# ZOOM

NÄHER DRAN IN BADEN.

TYP 16



## WOHNUNG 72 ATTIKA-WOHNUNG

MELLINGERSTRASSE 18  
7. OBERGESCHOSS

### DETAILS

Wohnfläche: 49.5 m<sup>2</sup>

Terrasse: 17.7 m<sup>2</sup>

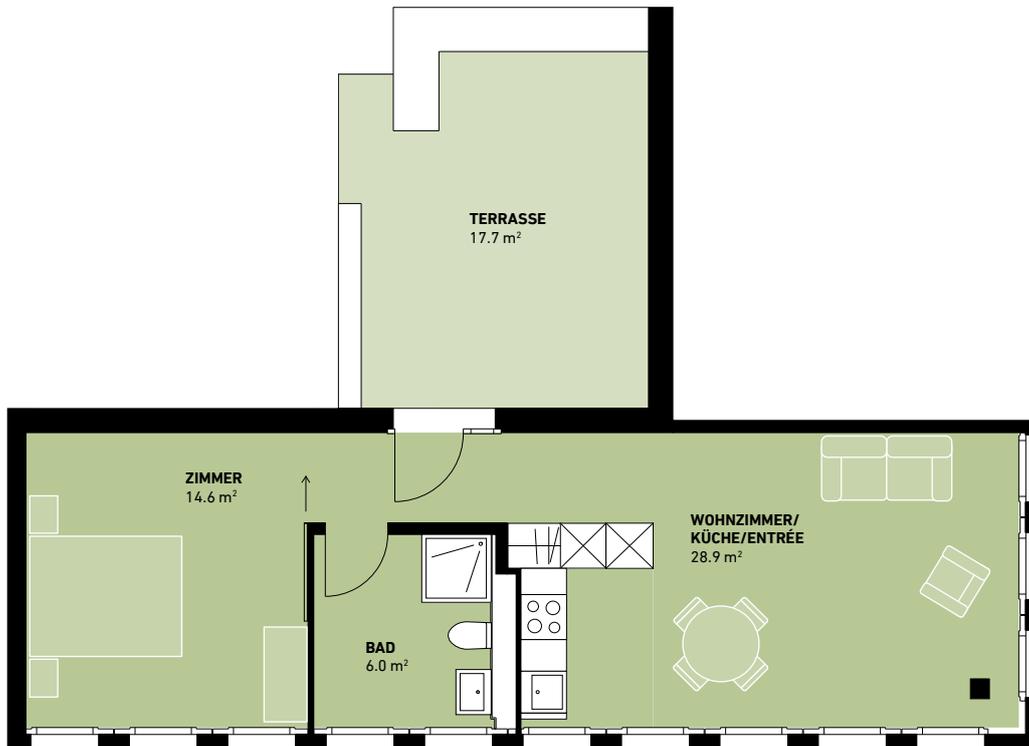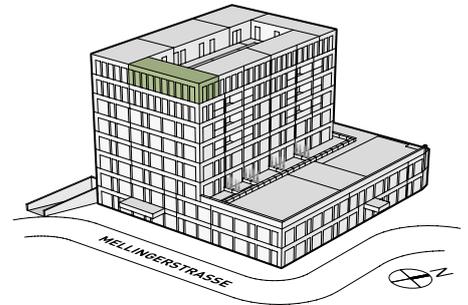

Massstab 1:100

Alle Angaben, Pläne, Zeichnungen usw. sind unverbindlich. Bei sämtlichen Flächenangaben handelt es sich um Circumasse. Änderungen bleiben vorbehalten.

# ZOOM

NÄHER DRAN IN BADEN.

TYP 18



## WOHNUNG 73 ATTIKA-WOHNUNG

MELLINGERSTRASSE 18  
7. OBERGESCHOSS

### DETAILS

Wohnfläche: 58.0 m<sup>2</sup>

Terrasse: 16.9 m<sup>2</sup>

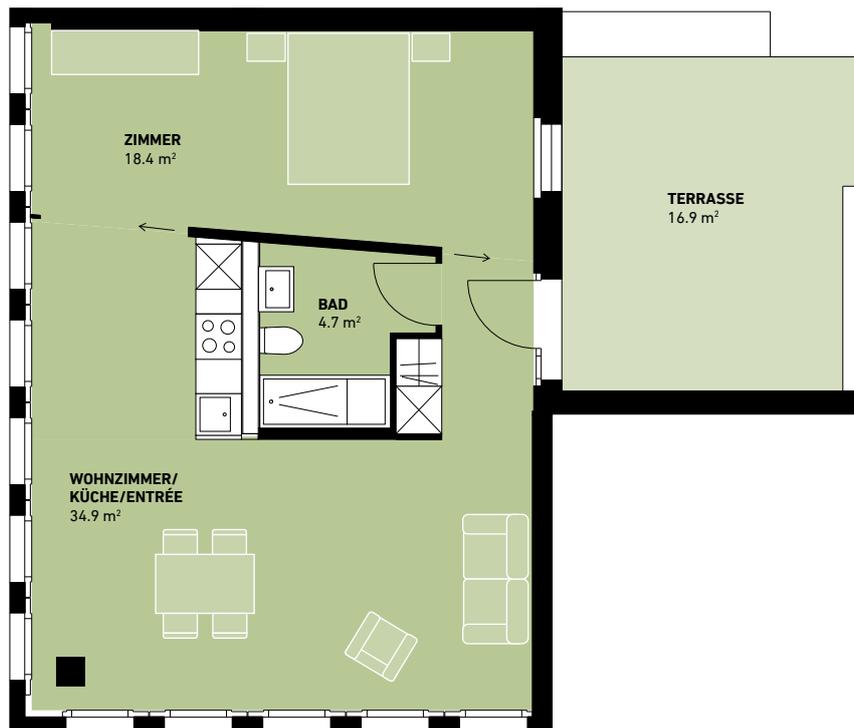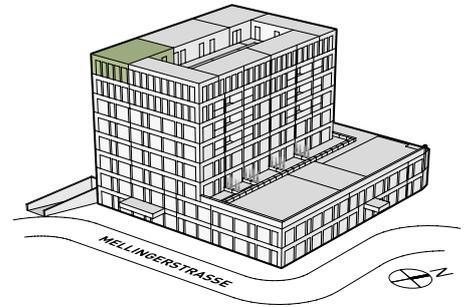

m 1 3 5

Massstab 1:100

Alle Angaben, Pläne, Zeichnungen usw. sind unverbindlich. Bei sämtlichen Flächenangaben handelt es sich um Circumasse. Änderungen bleiben vorbehalten.

# ZOOM

NÄHER DRAN IN BADEN.

TYP 17



## WOHNUNG 74 ATTIKA-WOHNUNG

MELLINGERSTRASSE 18  
7. OBERGESCHOSS

### DETAILS

Wohnfläche: 50.6 m<sup>2</sup>

Terrasse: 17.7 m<sup>2</sup>

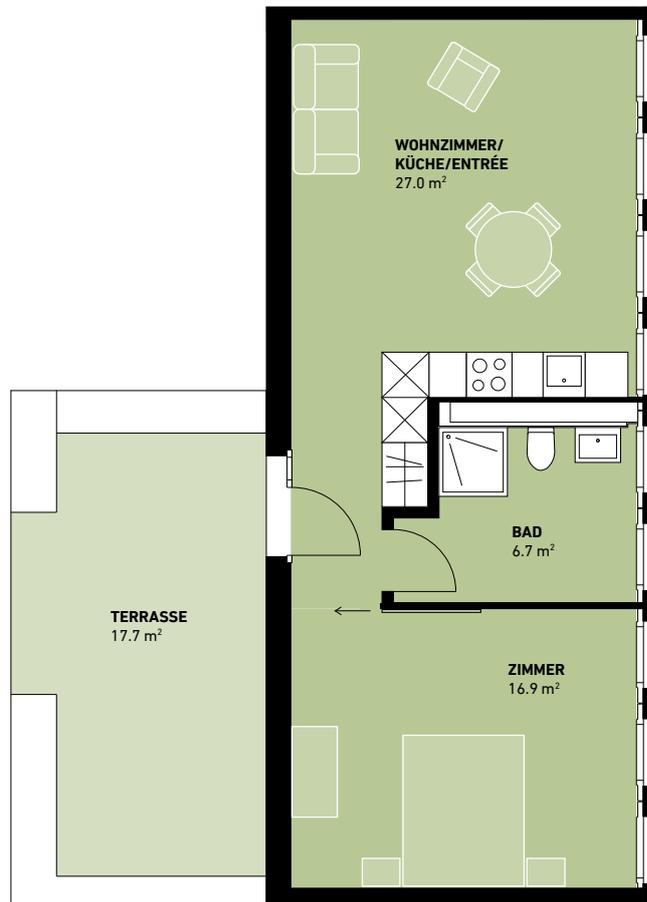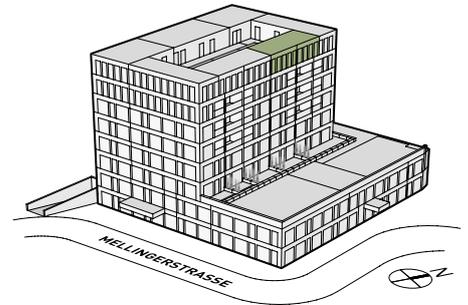

Massstab 1:100

Alle Angaben, Pläne, Zeichnungen usw. sind unverbindlich. Bei sämtlichen Flächenangaben handelt es sich um Circumasse. Änderungen bleiben vorbehalten.

# ZOOM

NÄHER DRAN IN BADEN.

TYP 16



## WOHNUNG 75 ATTIKA-WOHNUNG

MELLINGERSTRASSE 18  
7. OBERGESCHOSS

### DETAILS

Wohnfläche: 49.5 m<sup>2</sup>

Terrasse: 24.3 m<sup>2</sup>

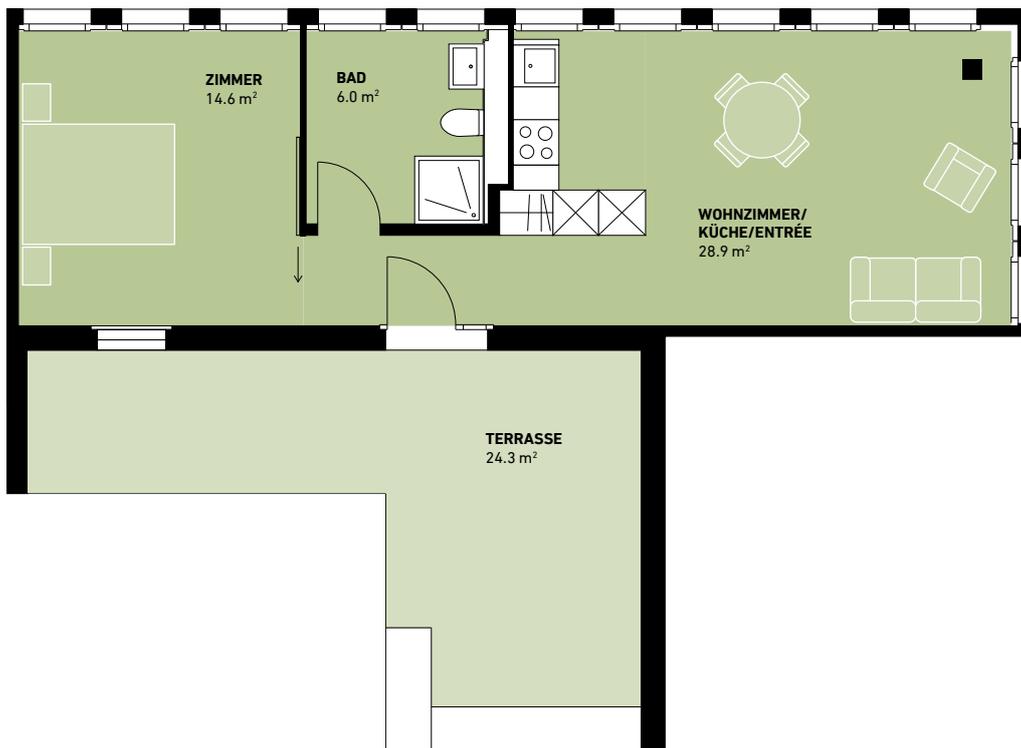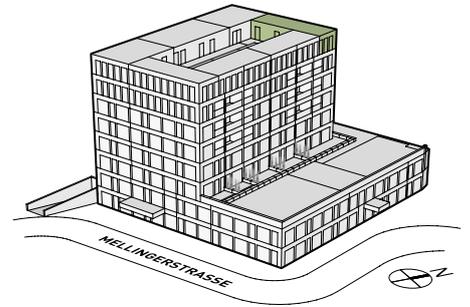

Massstab 1:100

Alle Angaben, Pläne, Zeichnungen usw. sind unverbindlich. Bei sämtlichen Flächenangaben handelt es sich um Circumasse. Änderungen bleiben vorbehalten.